

Управление государственной регистрации права и кадастра Севастополя

(полное наименование органа кадастрового учета)

КП.1

КАДАСТРОВЫЙ ПАСПОРТ

Здания
(вид объекта недвижимого имущества)

Лист №	1	Всего листов:	2
--------	---	---------------	---

"01" декабря 2016 г. № 91/12/15-343096	
Кадастровый номер:	91:02:001002:6768
Номер кадастрового квартала:	91:02:001002
Предыдущие номера:	—
Дата внесения номера в государственный кадастр недвижимости:	01.12.2016

Описание объекта недвижимого имущества:

1	Адрес (описание местоположения):	г. Севастополь, микрорайон "Омега-2А"		
2	Основная характеристика:	площадь	706.8	кв.м
		(тип)	(значение)	(единица измерения)
3	Назначение:	Нежилое здание		
4	Наименование:	блок 5 гаражей боксового типа		
5	Количество этажей, в том числе подземных этажей :	2		
6	Материал наружных стен:	Смешанные		
7	Год ввода в эксплуатацию (завершения строительства):	2016		
8	Кадастровая стоимость (руб.):	—		
9	Кадастровый номер земельного участка (участков), в пределах которого расположен объект недвижимого имущества:	91:02:001002:6235		
10	Степень готовности объекта незавершенного строительства (%)	—		
11	Кадастровые номера помещений, расположенных в здании или сооружении:	—		
12	Сведения о правах:	—		
13	Сведения о включении в реестр объектов культурного наследия:	—		
14	Особые отметки:	СК кадастрового округа, зона I		
15	Сведения о кадастровых инженерах:	Рябцева Светлана Анатольевна, 61-11-519, ООО "КБ"Континент", 29.08.2016 г.		
	Дополнительные сведения:			
16	16.1	Кадастровые номера объектов недвижимости, образованных с объектом недвижимости	—	
	16.2	Кадастровые номера объектов недвижимости, образованных из объекта недвижимости	—	
	16.3	Кадастровые номера объектов, подлежащих снятию с кадастрового учета	—	
17	Характер сведений государственного кадастра недвижимости (статус записи об объекте): Сведения об объекте недвижимости имеют статус учтенные			

<i>Березинский Е.И.</i> Главный специалист	<i>Макаева И.Э.</i> И. Э. Макаева
(полное наименование должности)	(инициалы, фамилия)

Составил: *Макаева И.Э.*
Государственное казенное учреждение
«Многофункциональный центр предоставления
государственных и муниципальных услуг
в городе Севастополь»
299011, г.Севастополь, ул.Ленина, д. 1
Подпись составителя: *И.Э. Макаева*




КАДАСТРОВЫЙ ПАСПОРТ

Здания
(вид объекта недвижимого имущества)

Лист № 2 Всего листов: 2

"01" декабря 2016 г. № 91/12/15-343096
Кадастровый номер: 91:02:001002:6768

Схема расположения объекта недвижимого имущества на земельном участке(ах):

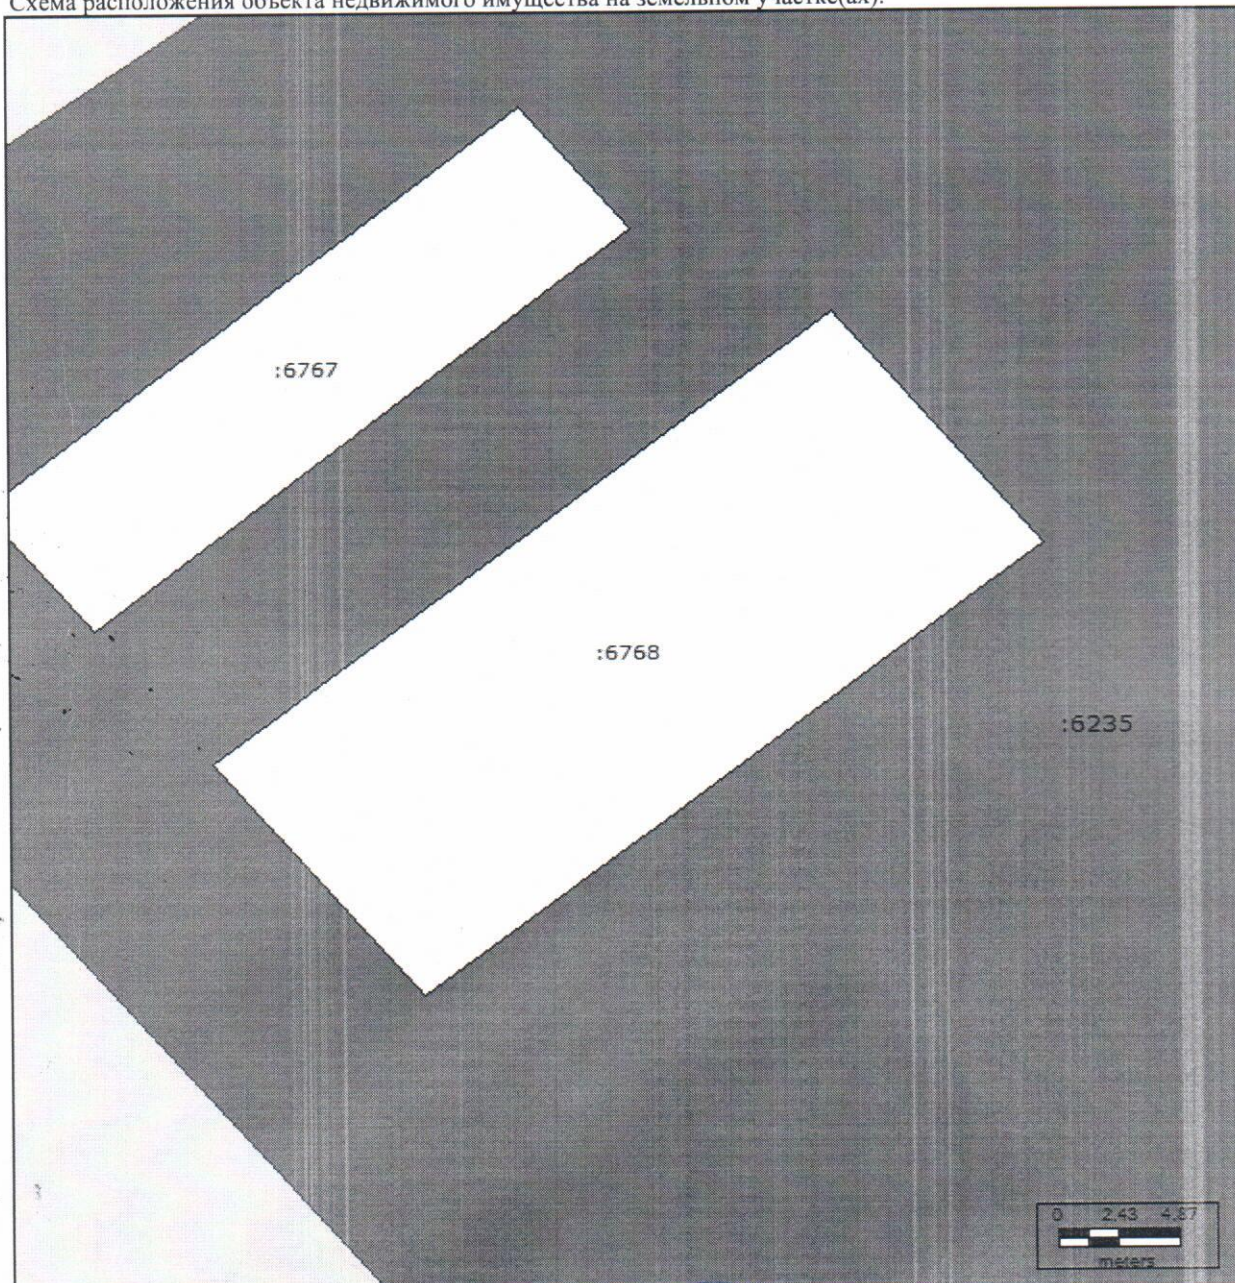

Масштаб 1: 300

Государственный специалист
 Составил: *И. Э. Макаева*
 Государственное казенное учреждение
 «Многофункциональный центр предоставления
 государственных и муниципальных услуг
 в городе Севастополь»
 299011, г.Севастополь, ул.Ленина, д.7
 Подпись составителя: *И. Э. Макаева*



И. Э. Макаева
 И. Э. Макаева
 (инициалы, фамилия)