

**Управление государственной регистрации права и кадастра Севастополя**

(полное наименование органа кадастрового учета)

КП.1

**КАДАСТРОВЫЙ ПАСПОРТ**

Здания	
(вид объекта недвижимого имущества)	

Лист №	1	Всего листов:	2
--------	---	---------------	---

"30" ноября 2016 г. № 91/12/15-342348	
Кадастровый номер:	91:02:001002:6766
Номер кадастрового квартала:	91:02:001002
Предыдущие номера:	—
Дата внесения номера в государственный кадастр недвижимости:	30.11.2016

Описание объекта недвижимого имущества:

1	Адрес (описание местоположения):	г. Севастополь, микрорайон "Омега-2А"		
2	Основная характеристика:	площадь	350.7	кв.м
		(тип)	(значение)	(единица измерения)
3	Назначение:	Нежилое здание		
4	Наименование:	блок 1 гаражей боксового типа		
5	Количество этажей, в том числе подземных этажей :	2		
6	Материал наружных стен:	Смешанные		
7	Год ввода в эксплуатацию (завершения строительства):	—		
8	Кадастровая стоимость (руб.):	—		
9	Кадастровый номер земельного участка (участков), в пределах которого расположен объект недвижимого имущества:	91:02:001002:6235		
10	Степень готовности объекта незавершенного строительства (%)	—		
11	Кадастровые номера помещений, расположенных в здании или сооружении:	—		
12	Сведения о правах:	—		
13	Сведения о включении в реестр объектов культурного наследия:	—		
14	Особые отметки:	СК кадастрового округа, зона 1		
15	Сведения о кадастровых инженерах:	Рябцева Светлана Анатольевна, 61-11-519, ООО "КБ"Континент", 29.08.2016 г.		
16	Дополнительные сведения:			
	16.1	Кадастровые номера объектов недвижимости, образованных с объектом недвижимости	—	
	16.2	Кадастровые номера объектов недвижимости, образованных из объекта недвижимости	—	
16.3	Кадастровые номера объектов, подлежащих снятию с кадастрового учета	—		
17	Характер сведений государственного кадастра недвижимости (статус записи об объекте): Сведения об объекте недвижимости имеют статус учтенные			

<i>Вед. специалист</i>	Главный специалист	<i>И. Э. Макаева</i>	И. Э. Макаева
(полное наименование должности)	(подпись)	(инициалы, фамилия)	



Составил: *И. Э. Макаева*  
 Государственное казенное учреждение  
 «Многофункциональный центр предоставления государственных и муниципальных услуг в городе Севастополь»  
 299011, г. Севастополь, ул. Ленина, д. 2  
 Подпись составителя: *И. Э. Макаева*




КАДАСТРОВЫЙ ПАСПОРТ

Здания (вид объекта недвижимого имущества)
---

Лист №	2	Всего листов:	2
--------	---	---------------	---

"30" ноября 2016 г. № 91/12/15-342348
Кадастровый номер: 91:02:001002:6766

Схема расположения объекта недвижимого имущества на земельном участке(ах):

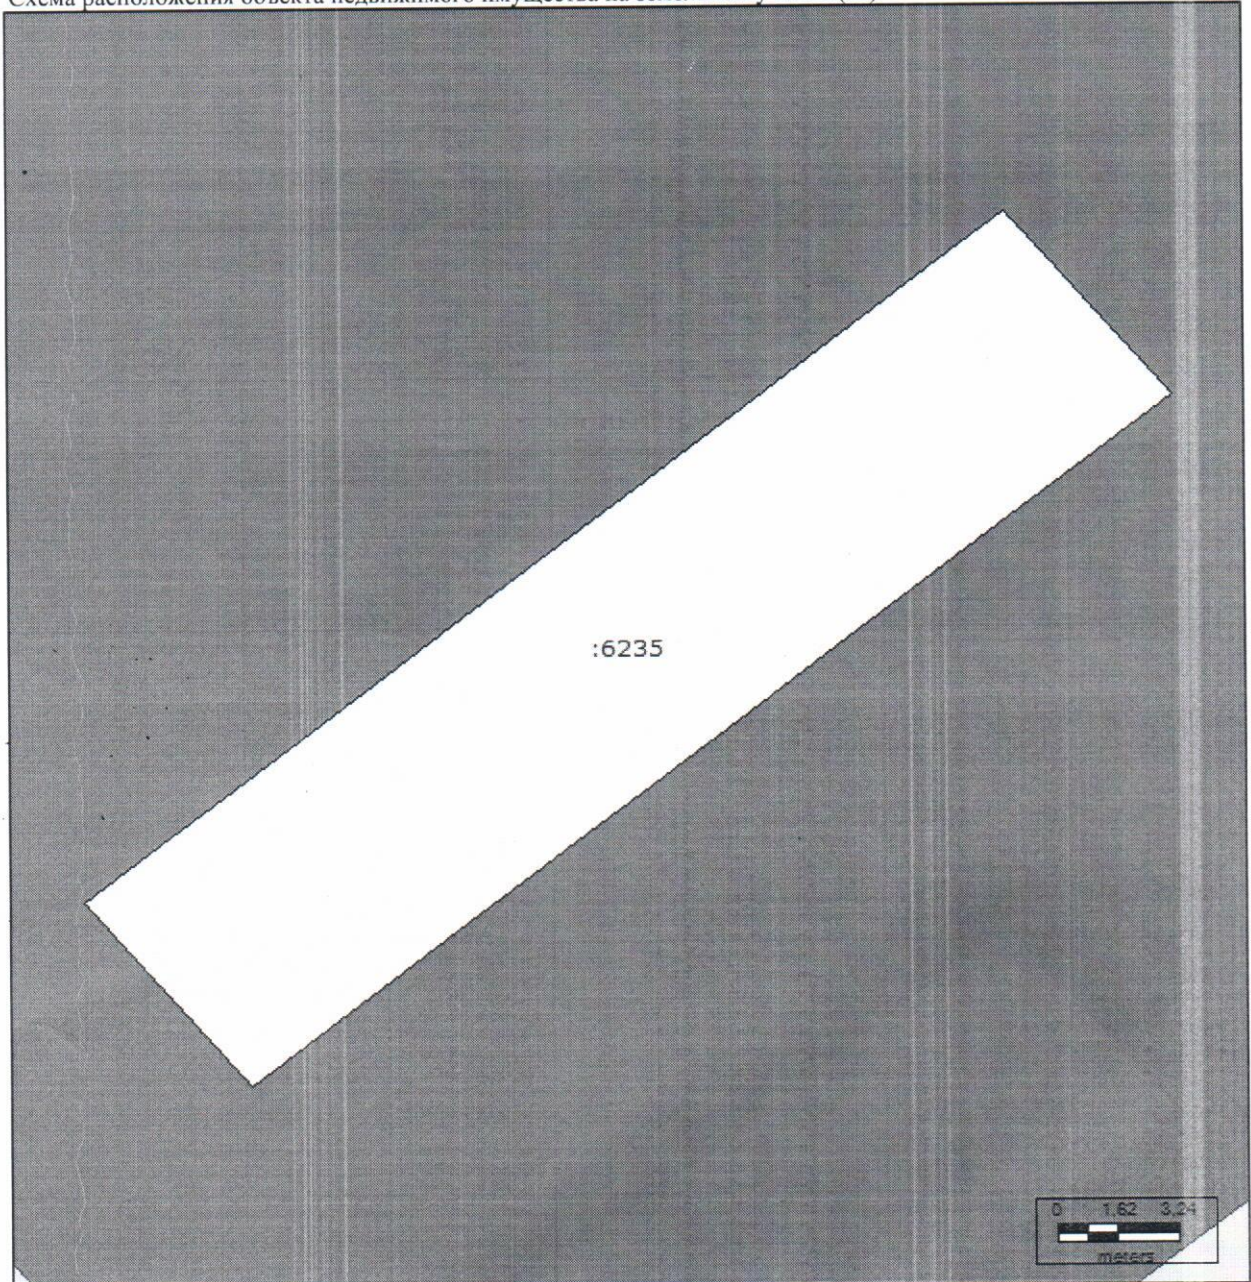

Масштаб 1: 200

<i>И. Э. Макаева</i> Главный специалист (полное наименование должности)	<i>И. Э. Макаева</i> (подпись)	<i>И. Э. Макаева</i> И. Э. Макаева (инициалы, фамилия)
---	-----------------------------------	--

Составил: *И. Э. Макаева*  
 Государственное казенное учреждение  
 «Многофункциональный Центр предоставления  
 государственных и муниципальных услуг  
 в городе Севастополь»  
 299011, г.Севастополь, ул.Ленина, д.10  
 Подпись составителя: *И. Э. Макаева*

